


PISOS 17° Y 18°

ÁREA INTERNA = 194.70 m² aprox.

TERRAZA = 20.00 m² aprox.

ÁREA TOTAL APTO D = 214.70 m² aprox.

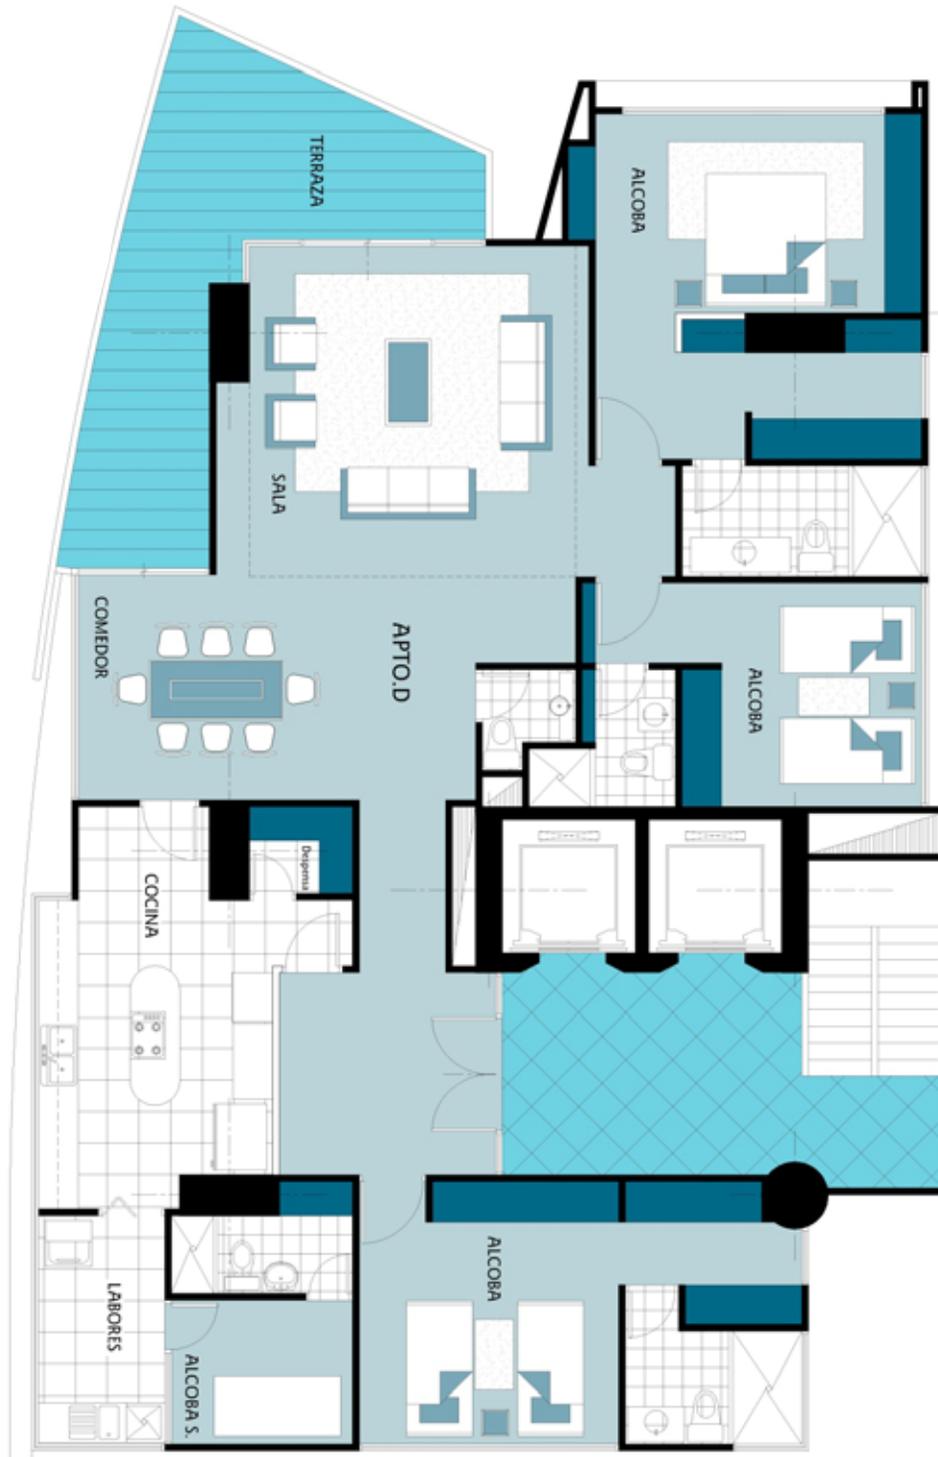

EDIFICIO



BAHÍA-GRANDE

CARTAGENA - Castillogrande XVII

APARTAMENTO TIPO D



GRUPO-BAHÍA
EMPRESAS



"Medidas provisionales, sujetas a posibles modificaciones. Los diseños por computador, son reproducción aproximada de la construcción a realizar. Sin que la promotora se obligue respecto de dicho diseño, el cual podrá variar. Este folleto no constituye proyecto arquitectónico, ni tiene valor contractual"