

CASA TIPO D

No de Pisos: 2

Área: 320 m2 sin piscina

Área de piscina + terraza : 36 m2:


Lote: 1050 m2

  
**BARCELONA**  
 DE INDIAS

*Barajas*  
 CONSTRUCTORA

**CASA TIPO D**  
**PRIMER PISO**

CASA TIPO D  
No de Pisos: 2  
Área: 320 m2 sin piscina  
Área de piscina + terraza : 36 m2:  
Lote: 1050 m2

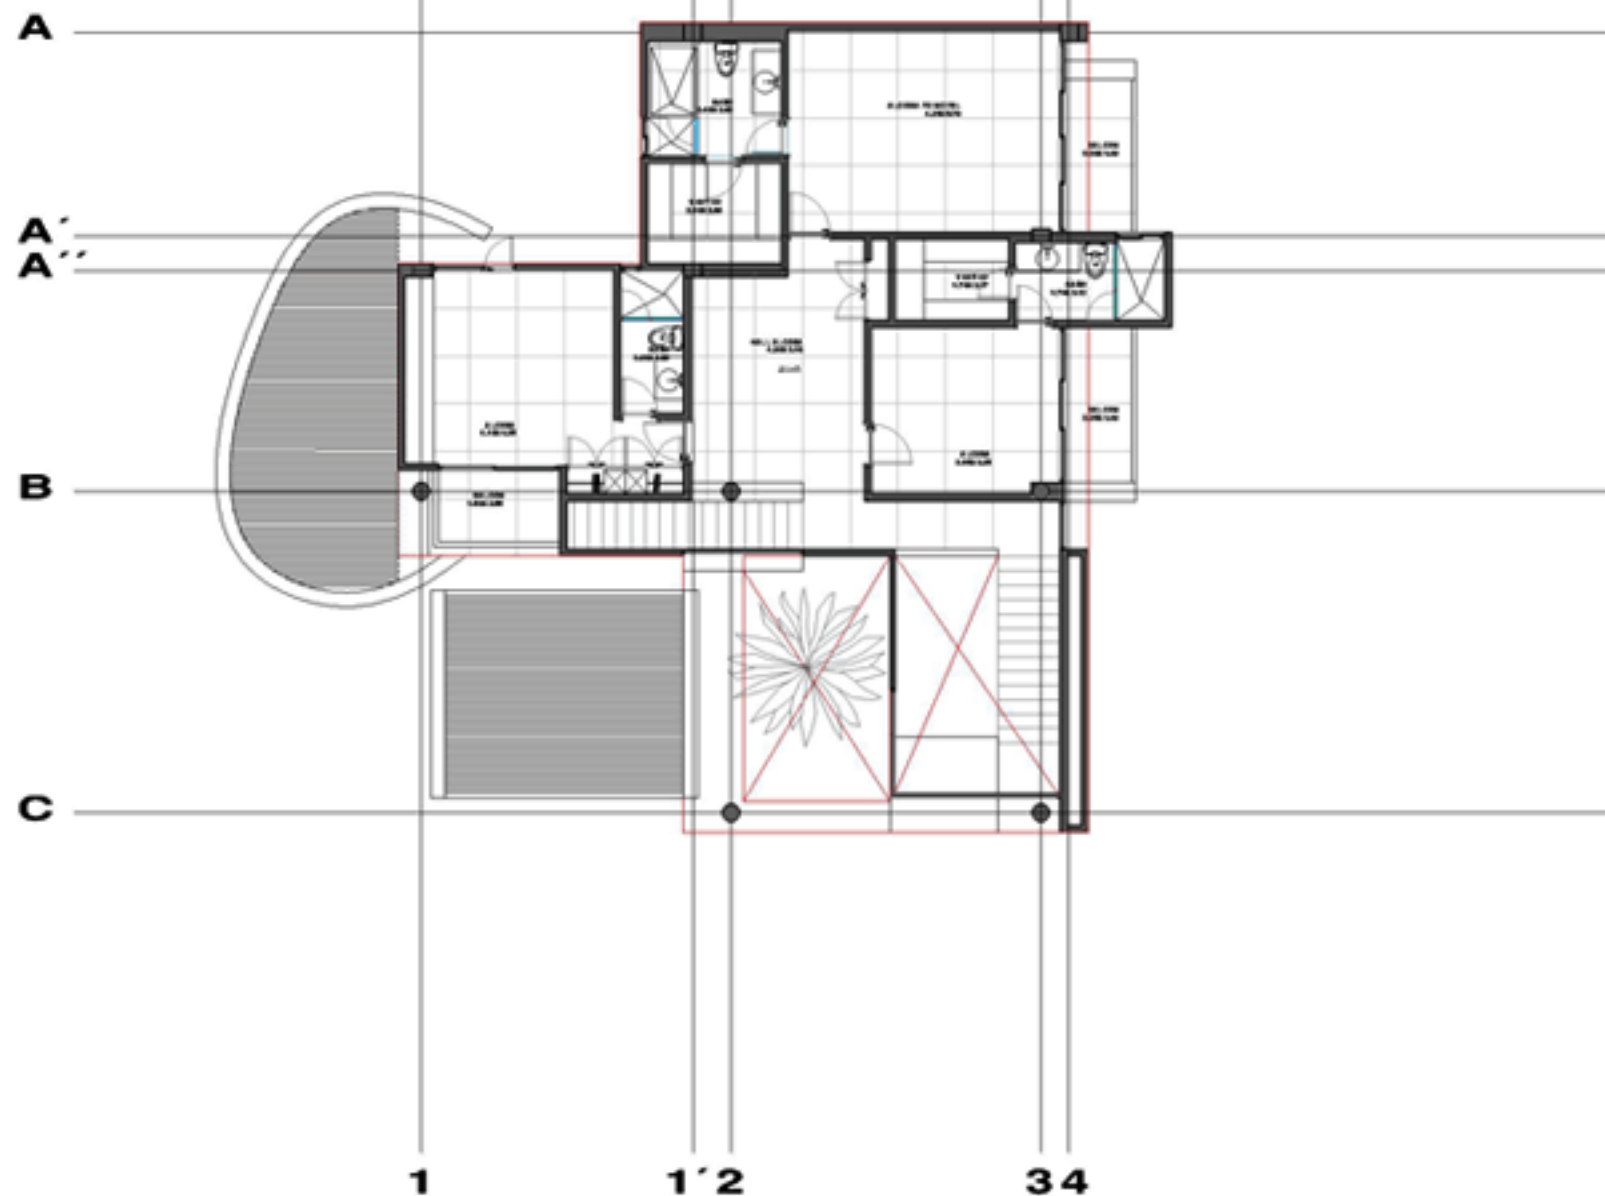

  
**BARCELONA**  
DE INDIAS

*Barajas*  
CONSTRUCTORA

**CASA TIPO D**  
**SEGUNDO PISO**